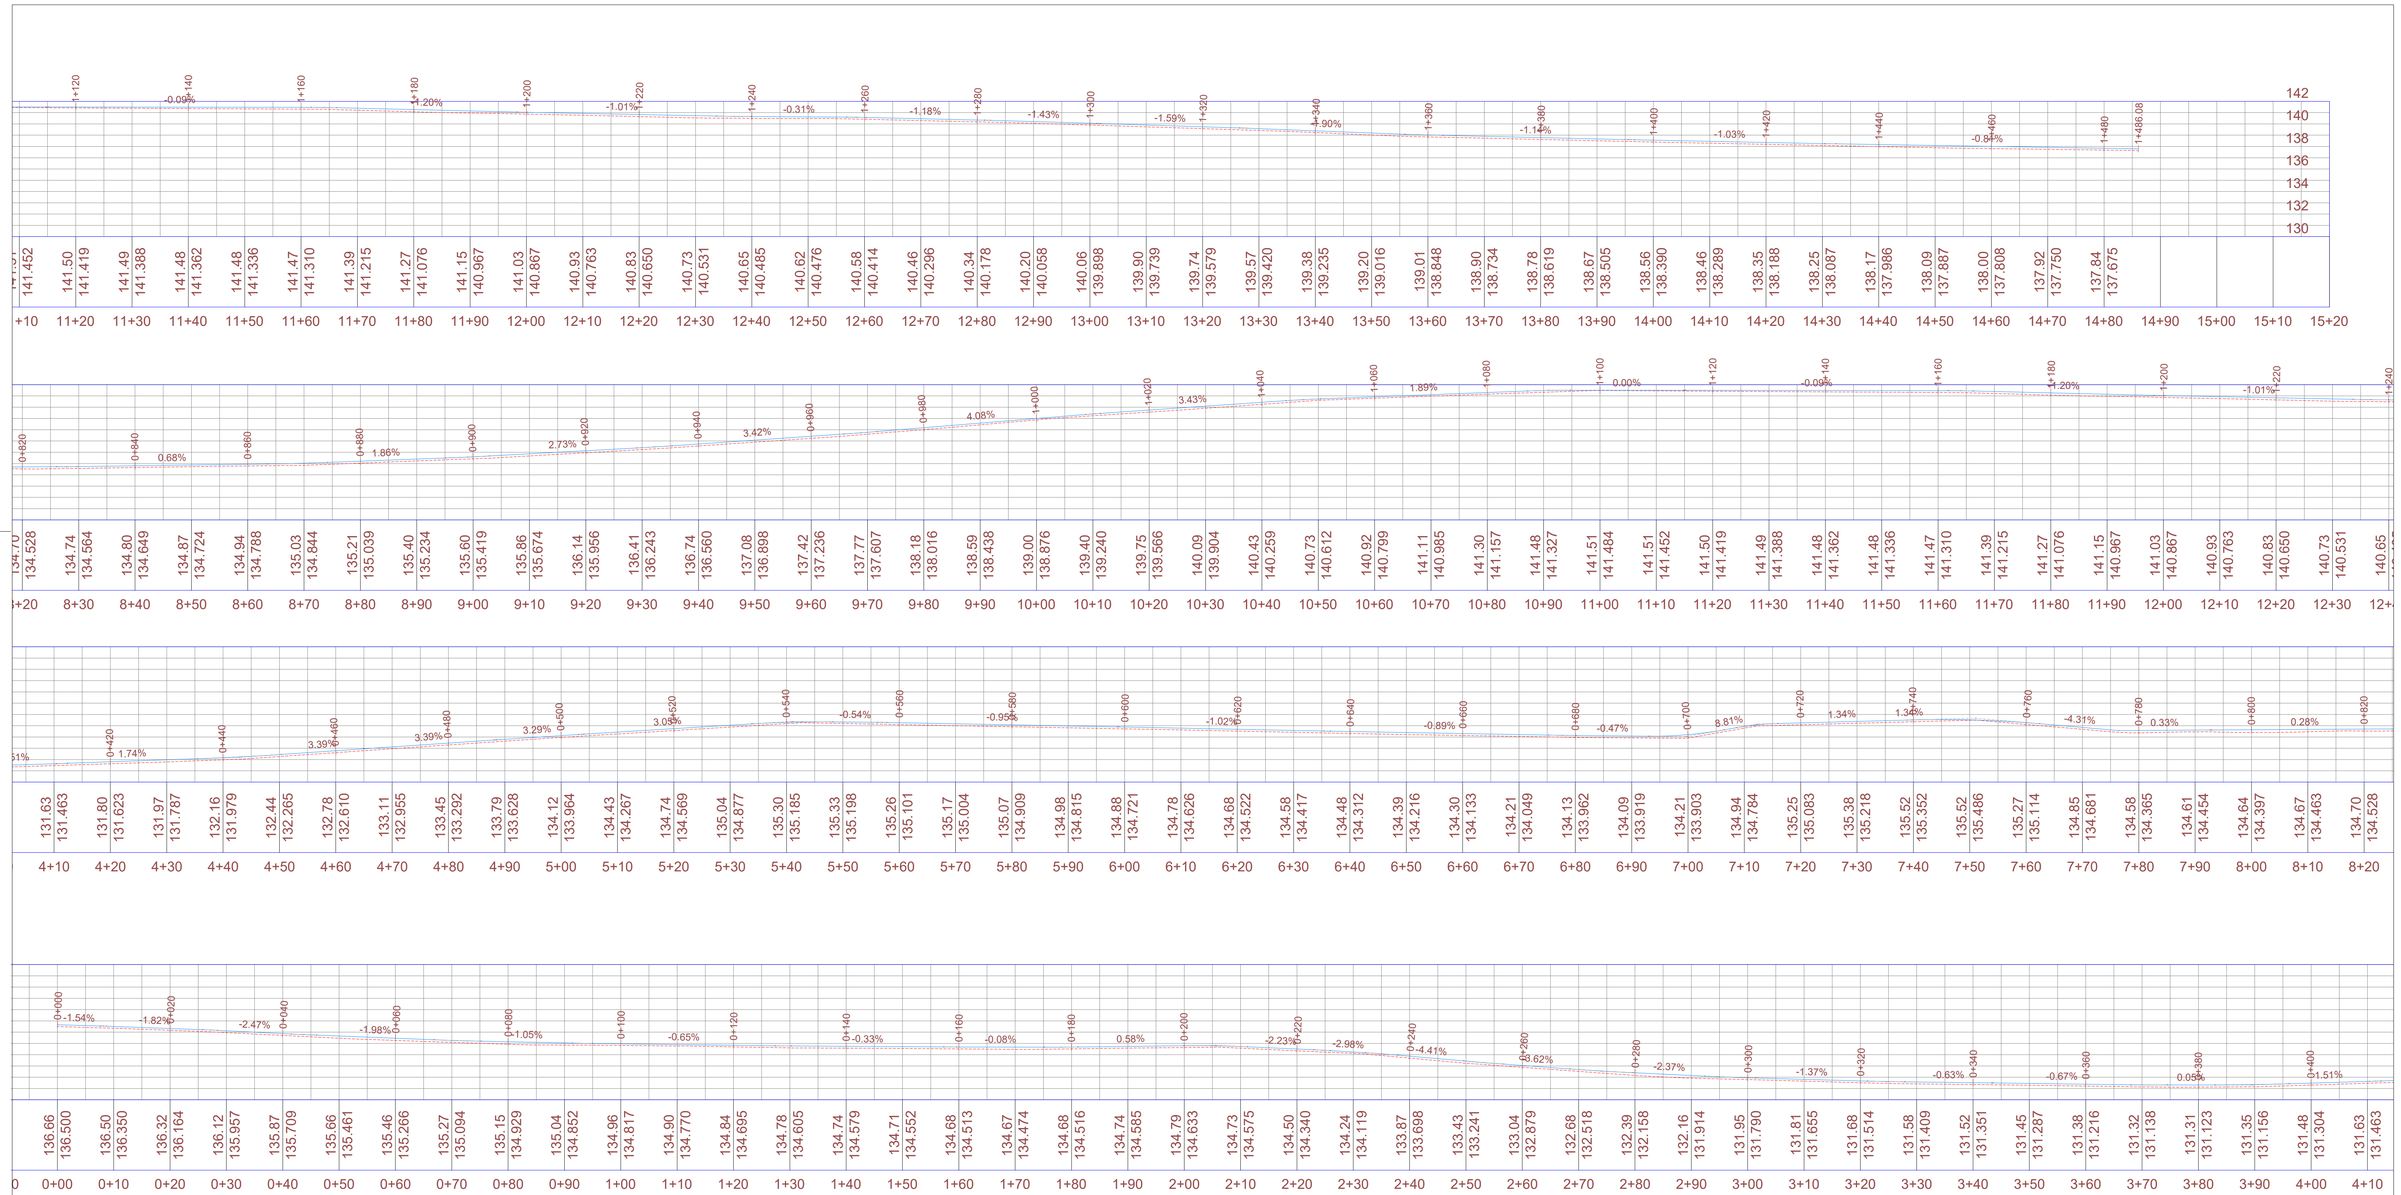

INVESTITOR: OPĆINA ŠANDROVAC BJELOVARSKA 6, 43227 ŠANDROVAC GRAĐEVINA: REKONSTRUKCIJA NERAZVRSTANE CESTE LAŠOVAC SEVERIN L=cca 1449m LOKACIJA: k.č. br. 1692 u k.o. BEDENIK VRSTA PROJEKTA: GLAVNI PROJEKT	Projektant: Domagoj Ileković, dipl.ing.grad. HRVATSKA KOMORA INŽENJERA GRAĐEVINARSTVA Domagoj Ileković dipl. ing. grad. Ovlašteni inženjer građevinarstva G 3918 SURADNIK:	SADRŽAJ: NIVELETA - UZDUŽNI PRESJEK ZAJEDNIČKA OZNAKA PROJEKTA: ZOP 17-1/2016 GLA KNJIGA: BROJ PROJEKTA: TD: 17-1/2016 OZNAKA DOKUMENTA:	MPLAN d.o.o. Bjelovar, Trg Eugena Kvaternika 7 MJERILO: 1:25 DATUM: veljača 2016. BROJ PRILOGA: