

TUMAČ PLANSKOG ZNAKOVLJA

GRANICE

- GRANICA ŽUPANIJE
- GRANICA OPĆINE
- GRANICA NASELJA
- VODOTOK

VODNOGOSPODARSKI SUSTAV

postojeće / planirano

KORIŠTENJE VODA  
VODOOPSKRBA

- MAGISTRALNI VODOOPSKRBNI CJEVOVOD
- OSTALI VODOOPSKRBNI CJEVOVODI
- VODOSPREMA
- VODOCRPILIŠTE
- KLORINATORSKA I MJERNA STANICA

ODVODNJA OTPADNIH VODA

- GLAVNI DOVODNI KANAL (KOLEKTOR)
- OSTALI ODVODNI KANALI
- UREĐAJ ZA PROČIŠĆAVANJE OTPADNIH VODA  
M - mehanički, B - biološki
- ISPUST

REGULACIJSKI I ZAŠTITNI SUSTAV


- AKUMULACIJA  
AN - za navodnjavanje zemljišta, AP - za obranu od poplava
- NASIP
- BRANA  
nasuta - BN

NAVODNJAVANJE

- NAVODNJAVANJE

OBRADA, SKLADIŠTENJE I ODLAGANJE OTPADA

- GRAĐEVINA ZA OBRADU I ODLAGANJE OPASNOG OTPADA
- PODZEMNO ODLAGALIŠTE OPASNOG PROIZVODNOG OTPADA
- GRAĐEVINA ZA OBRADU I SKLADIŠTENJE OPASNOG OTPADA
- MINI RECIKLAŽNO DVORIŠTE

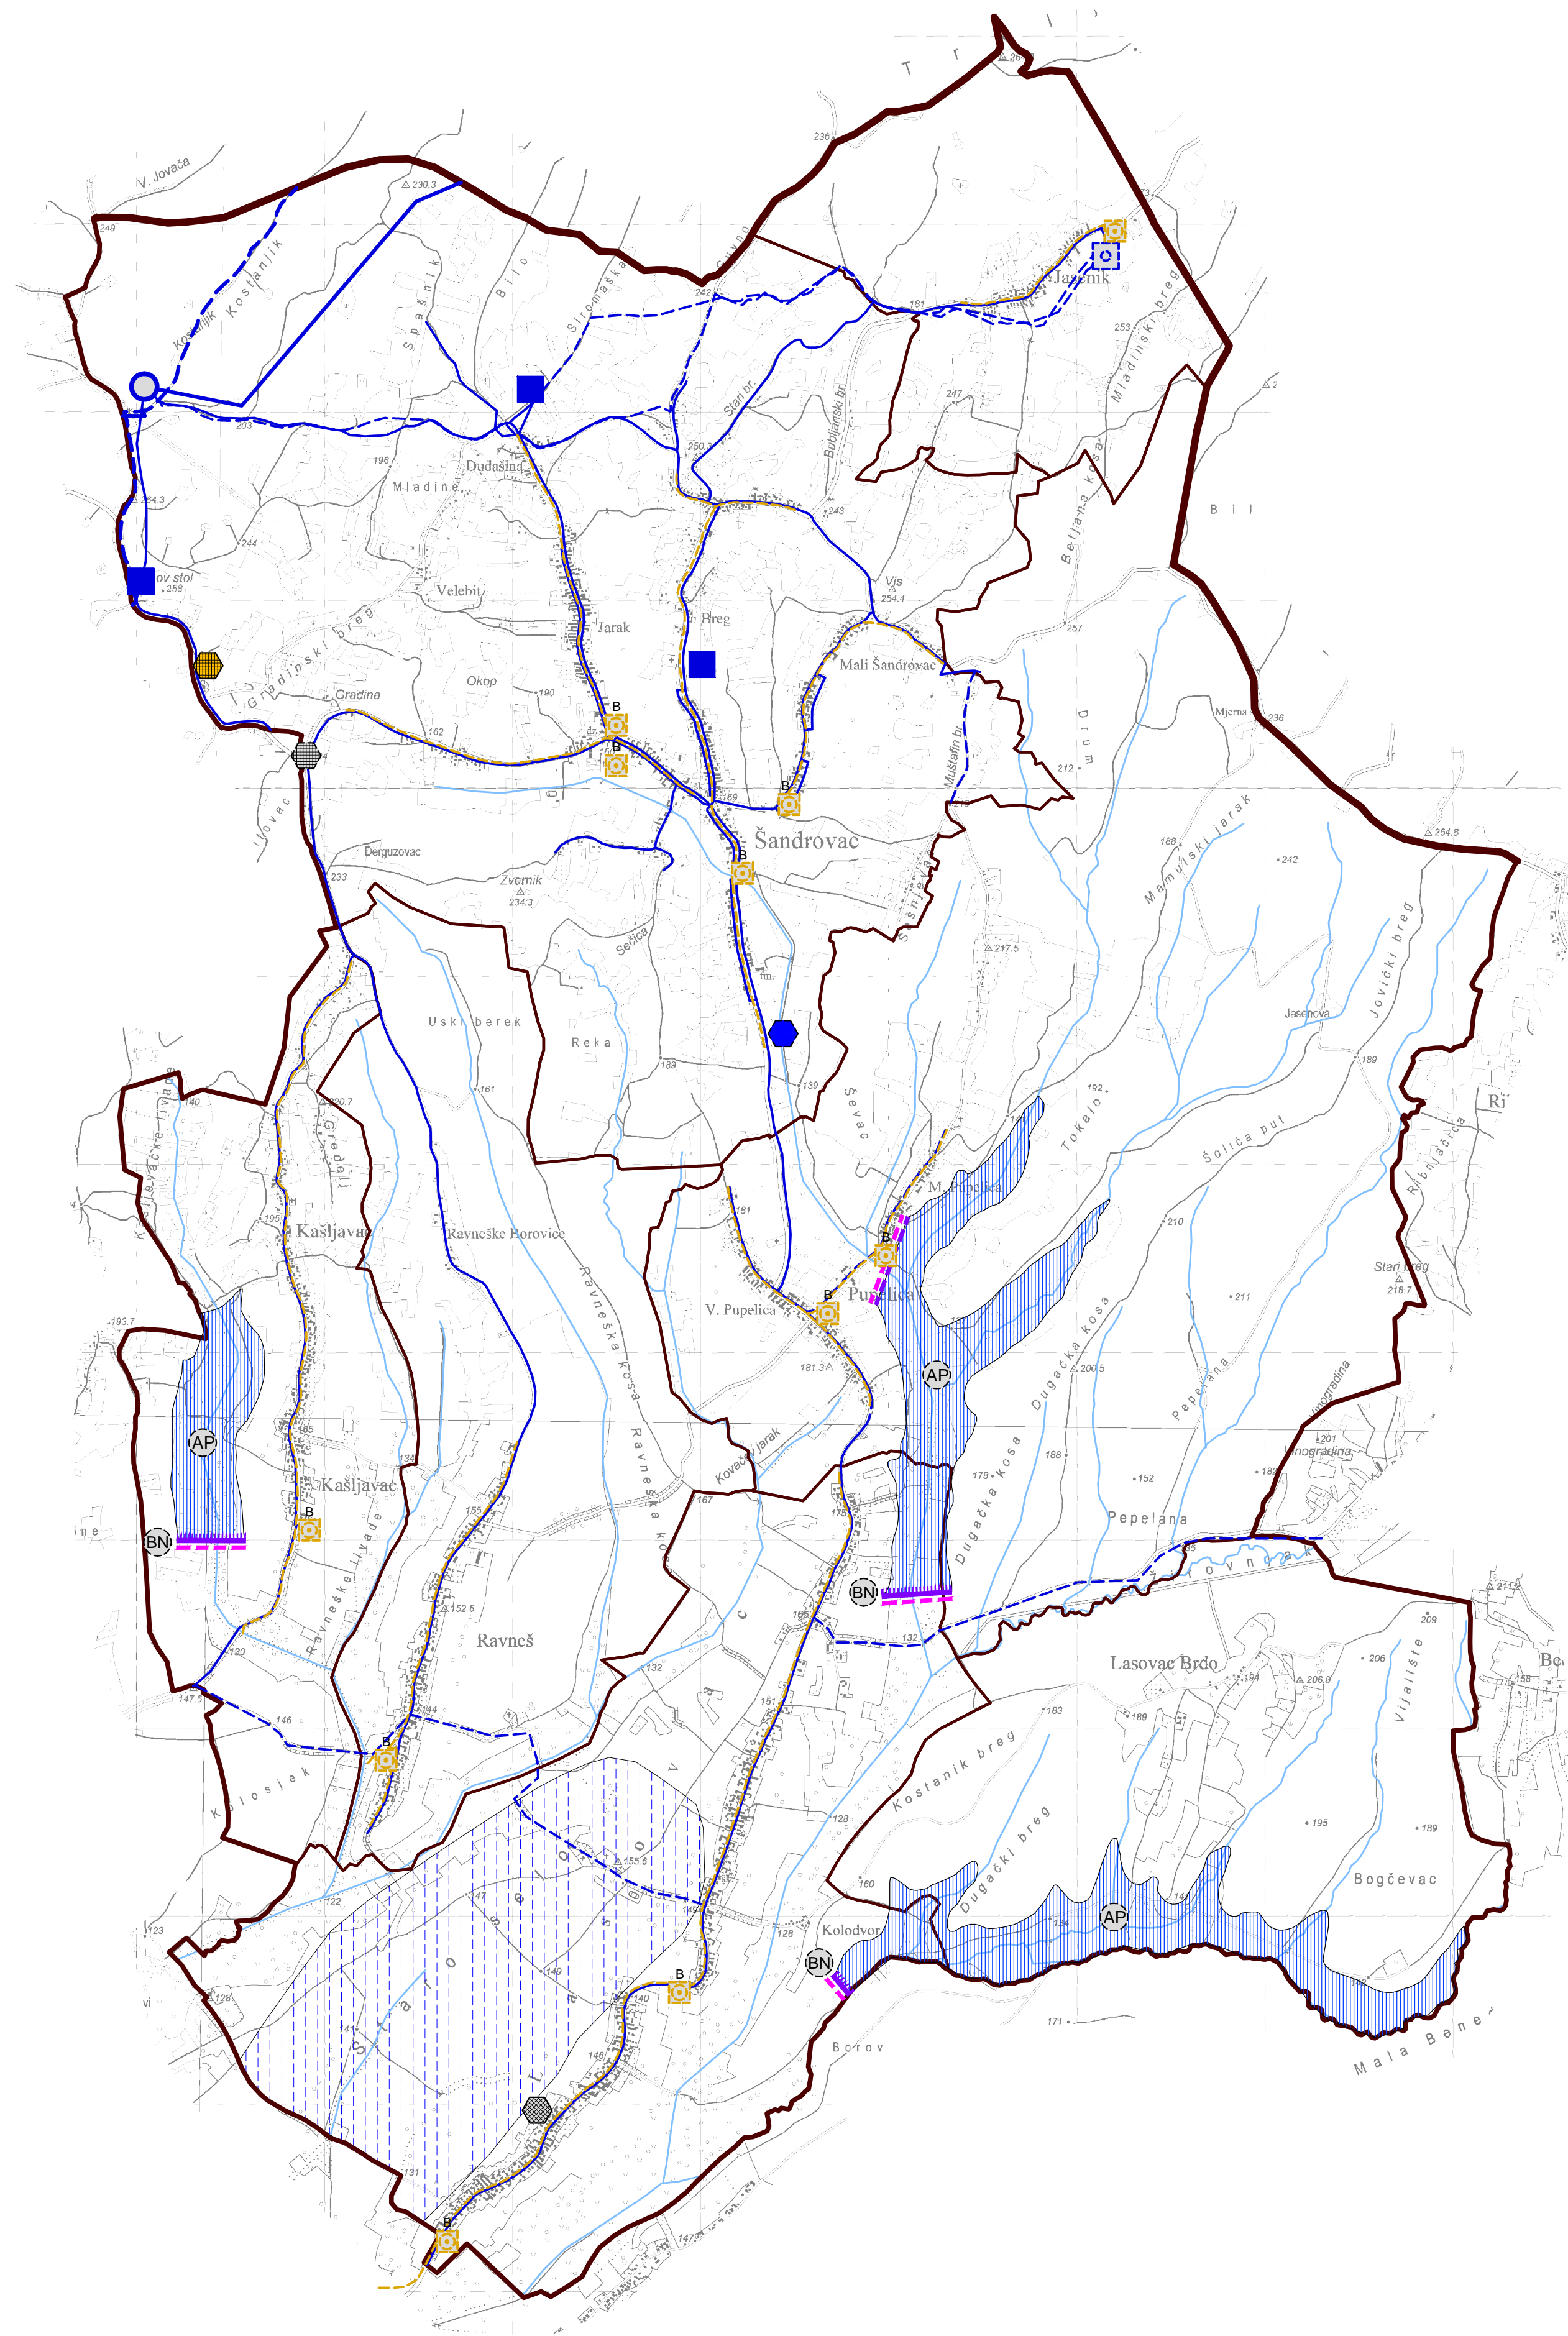

Županija : <b>BJELOVARSKO-BILOGORSKA ŽUPANIJA</b>	Općina : <b>OPĆINA ŠANDROVAC</b>
--	---

Naziv prostornog plana : <b>I. IZMJENE I DOPUNE PROSTORNOG PLANA UREĐENJA OPĆINE ŠANDROVAC</b>	
Naziv kartografskog prikaza : <b>INFRASTRUKTURNI SUSTAVI VODNOGOSPODARSKI SUSTAV I OTPAD</b>	
Broj kartografskog prikaza : <b>2.c</b>	Mjerilo kartografskog prikaza : <b>1 : 25 000</b>

Odluka o izradi I. izmjena i dopuna Prostornog plana uređenja Općine Šandrovac "Općinski glasnik Općine Šandrovac" broj 24/12	Odluka o donošenju I. izmjena i dopuna Prostornog plana uređenja Općine Šandrovac "Općinski glasnik Općine Šandrovac" broj _/_
Javna rasprava je objavljena: u listu "Bjelovarac" od ___ godine u listu "Bjelovarski list" od ___ godine	Javni uvid je održan: od ___ do ___ godine od ___ do ___ godine
Odgovorna osoba za provođenje javne rasprave:  Ivana Fočić, dipl. iur.	m.p.
Suglasnost prema članku 98. Zakona o prostornom uređenju i gradnji ("Narodne novine" broj 76/07, 38/09, 55/11, 90/11 i 50/12) :	

Pravna osoba koja je izradila nacrt prijedloga plana : <b>ZAVOD ZA PROSTORNO UREĐENJE BJELOVARSKO-BILOGORSKE ŽUPANIJE</b>	
Ravnatelj :  Saša Križ, dipl. ing. arh.	m.p.
Odgovorni voditelj :  Vesna Banović, dipl. ing. arh.	m.p.
Stručni tim u izradi nacrta prijedloga plana : Saša Križ, dipl. ing. arh. Dragica Cvetković, mag. ing. arh. Vesna Banović, dipl. ing. arh. Lidija Brkić, dipl. iur. Damir Lihter, dipl. ing. građ. Jasmina Miletić, dipl. oec. Igor Pavičić, dipl. ing. šum. Atenka Bašić	

Predsjednik općinskog vijeća :  Nada Gašparac	m.p.
Istovjetnost ovog prostornog plana s izvornim nacrtom :  Ivana Fočić, dipl. iur.	m.p.

**PRIJEDLOG**